


Todos los datos contenidos en este documento son meramente informativos, no contractuales ni vinculantes y podrán ser modificados por la dirección facultativa. Las superficies son aproximadas. Se informa expresamente que el mobiliario que ilustra los planos no se encuentra incluido en la promoción.

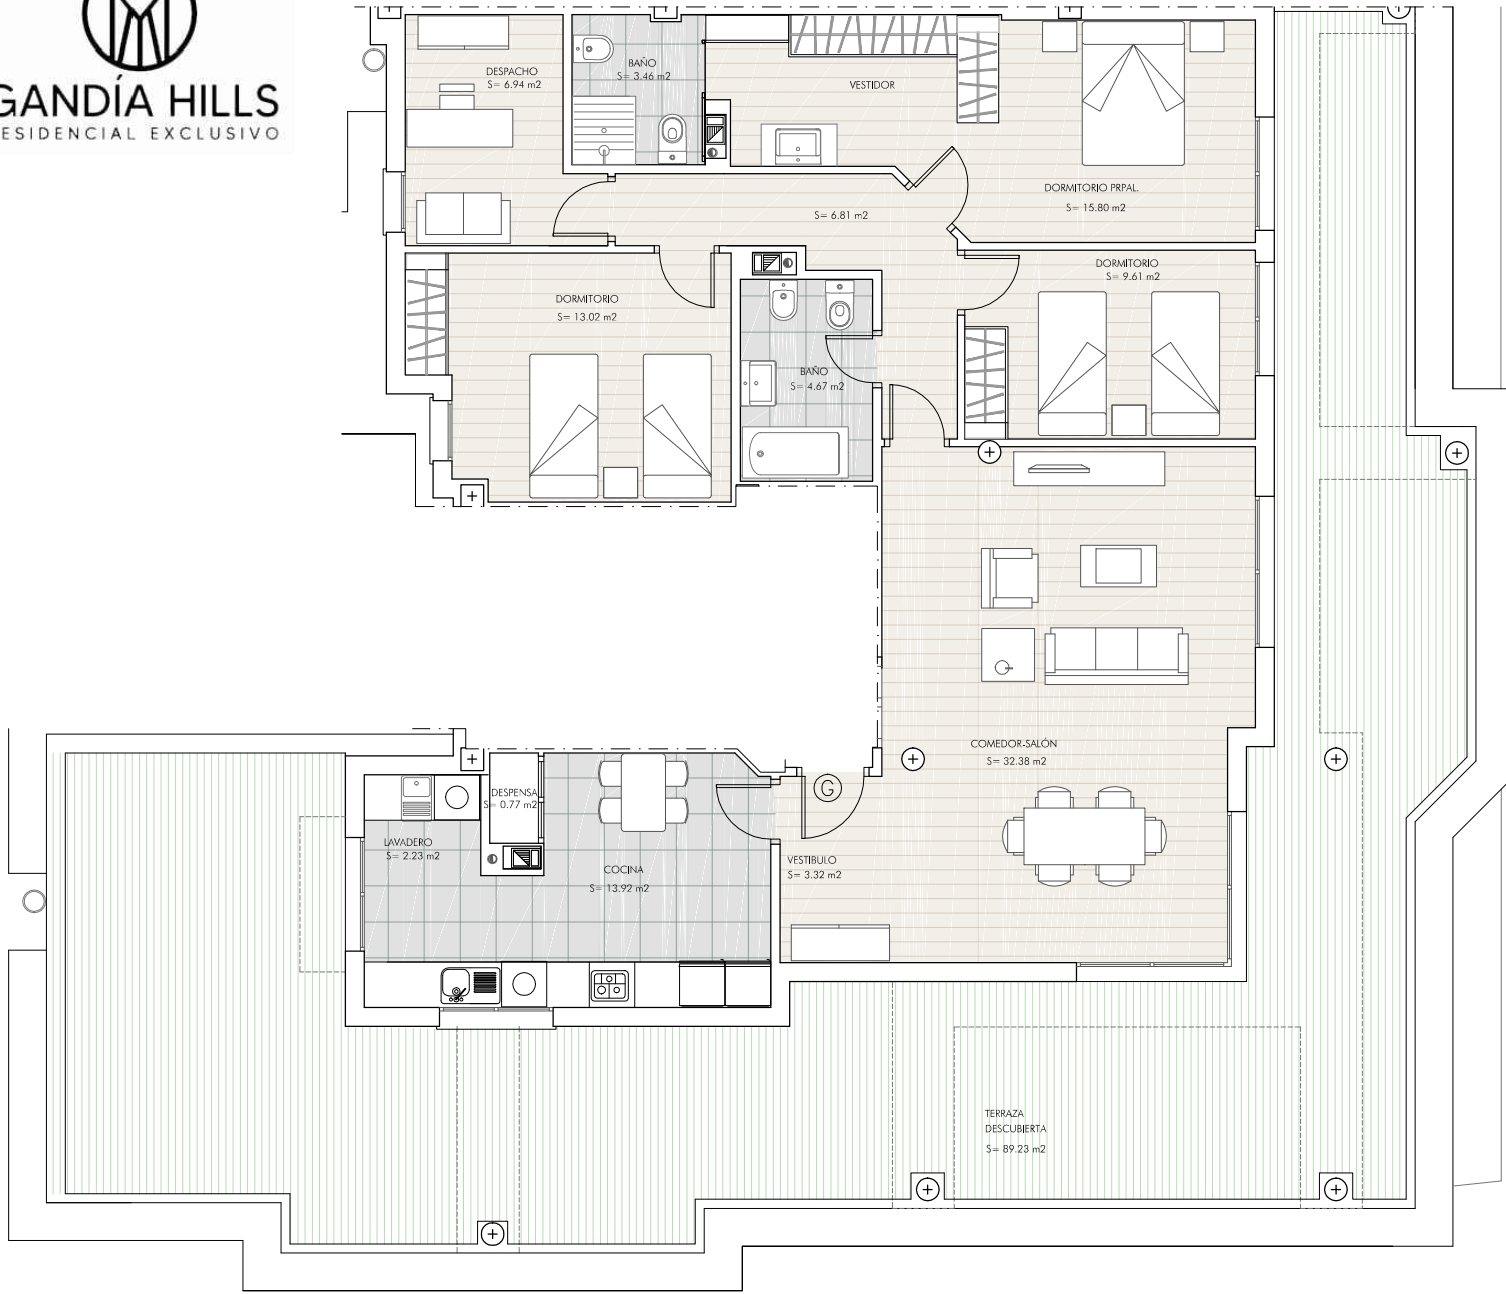

BLOQUE II - ESC 4 PLANTA 7ª - VIVIENDA G13

CUADRO SUPERFICIES	
	Sup. (m²)
Sup. Útil Interior Vivienda	115,33
Sup. Construida + p.p.ZZCC.	149,15
Sup. Exterior Terrazas	89,23
Total Sup. Cons. + p.p.ZZCC. + Ext	238,38

