




**GANDÍA HILLS**  
RESIDENCIAL EXCLUSIVO

**BLOQUE I - ESC 2**  
**PLANTA 2<sup>a</sup> - VIVIENDA D4**

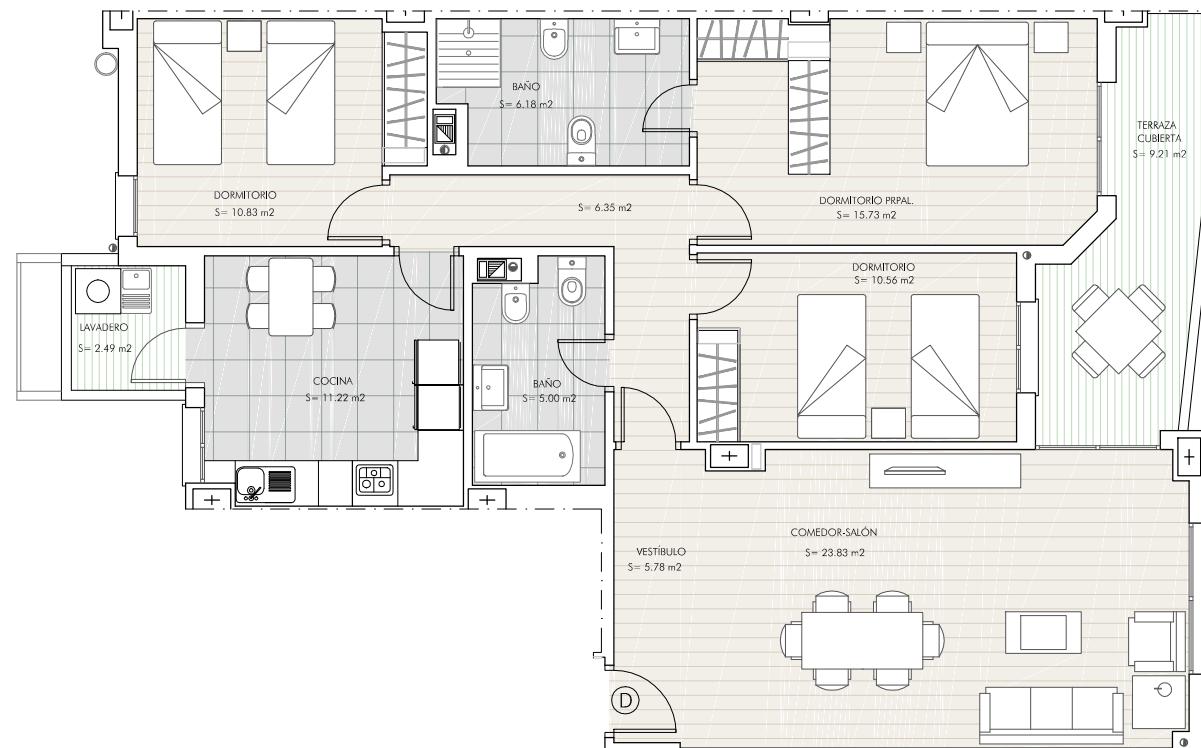


0 0,5 1 2 3 4 5 m  
ESCALA 1:100

CUADRO SUPERFICIES

Sup. (m<sup>2</sup>)

Sup. Útil Interior Vivienda	107,18
Sup. Construida + p.p.ZZCC.	136,04

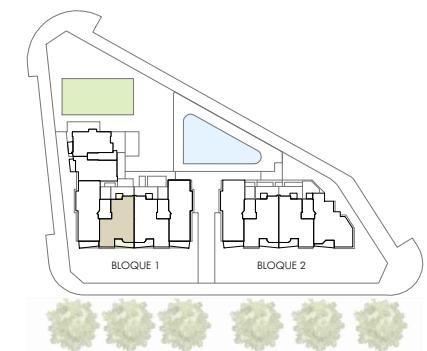

Todos los datos contenidos en este documento son meramente informativos, no contractuales ni vinculantes y podrán ser modificados por la dirección facultativa. Las superficies son aproximadas. Se informa expresamente que el mobiliario que ilustra los planos no se encuentra incluido en la promoción.

Fecha emisión planos comerciales  
16/10/2024