




GANDÍA HILLS
RESIDENCIAL EXCLUSIVO

BLOQUE I - ESC 2
PLANTA 1^a - VIVIENDA C1

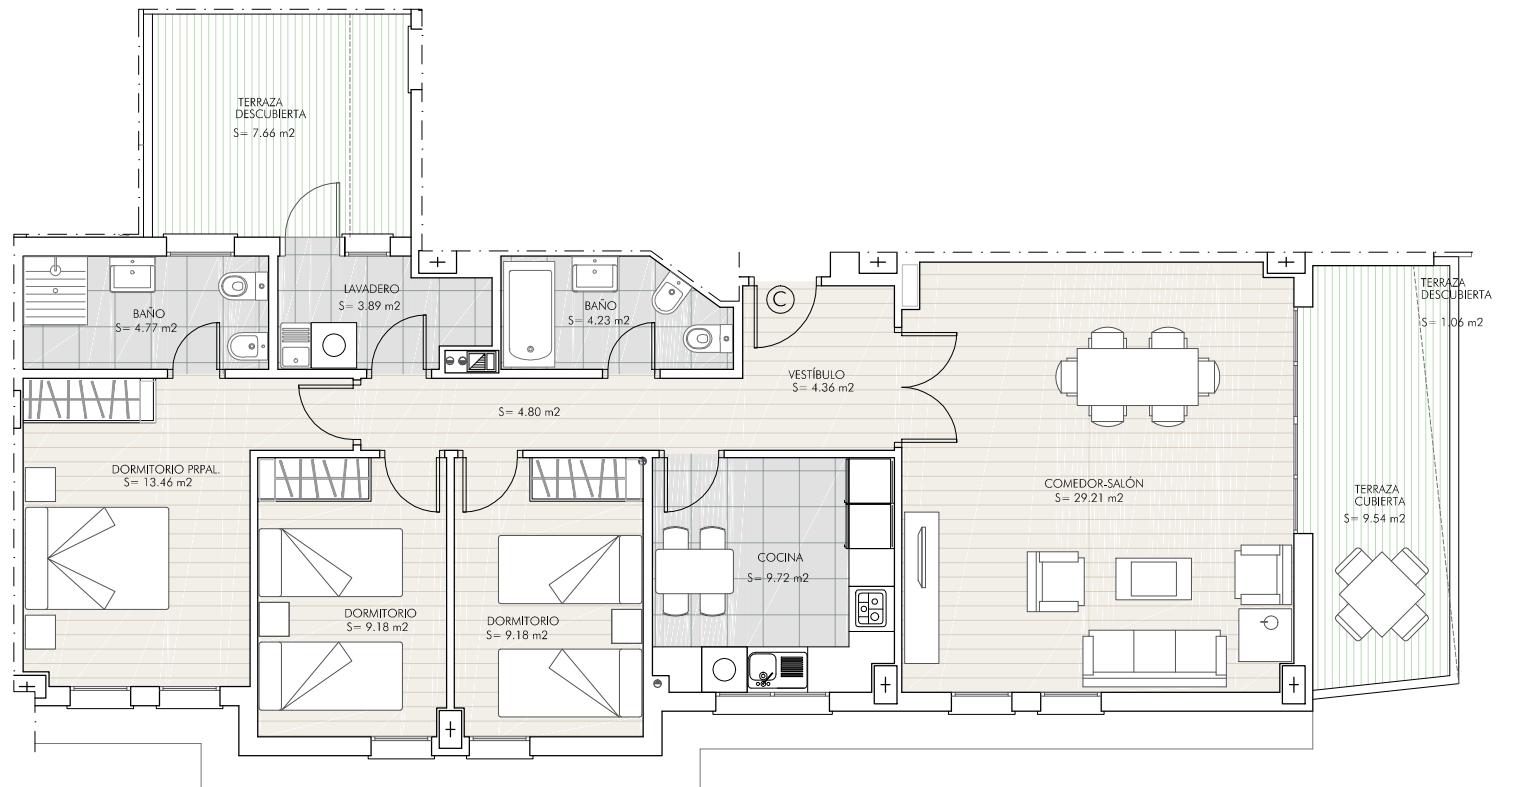

0 0,5 1 2 3 4 5 m
ESCALA 1:100



Todos los datos contenidos en este documento son meramente informativos, no contractuales ni vinculantes y podrán ser modificados por la dirección facultativa. Las superficies son aproximadas. Se informa expresamente que el mobiliario que ilustra los planos no se encuentra incluido en la promoción.

Fecha emisión planos comerciales
16/10/2024